



App 21 - 3,5pces  
AES

App 22 - 3,5pces  
AES

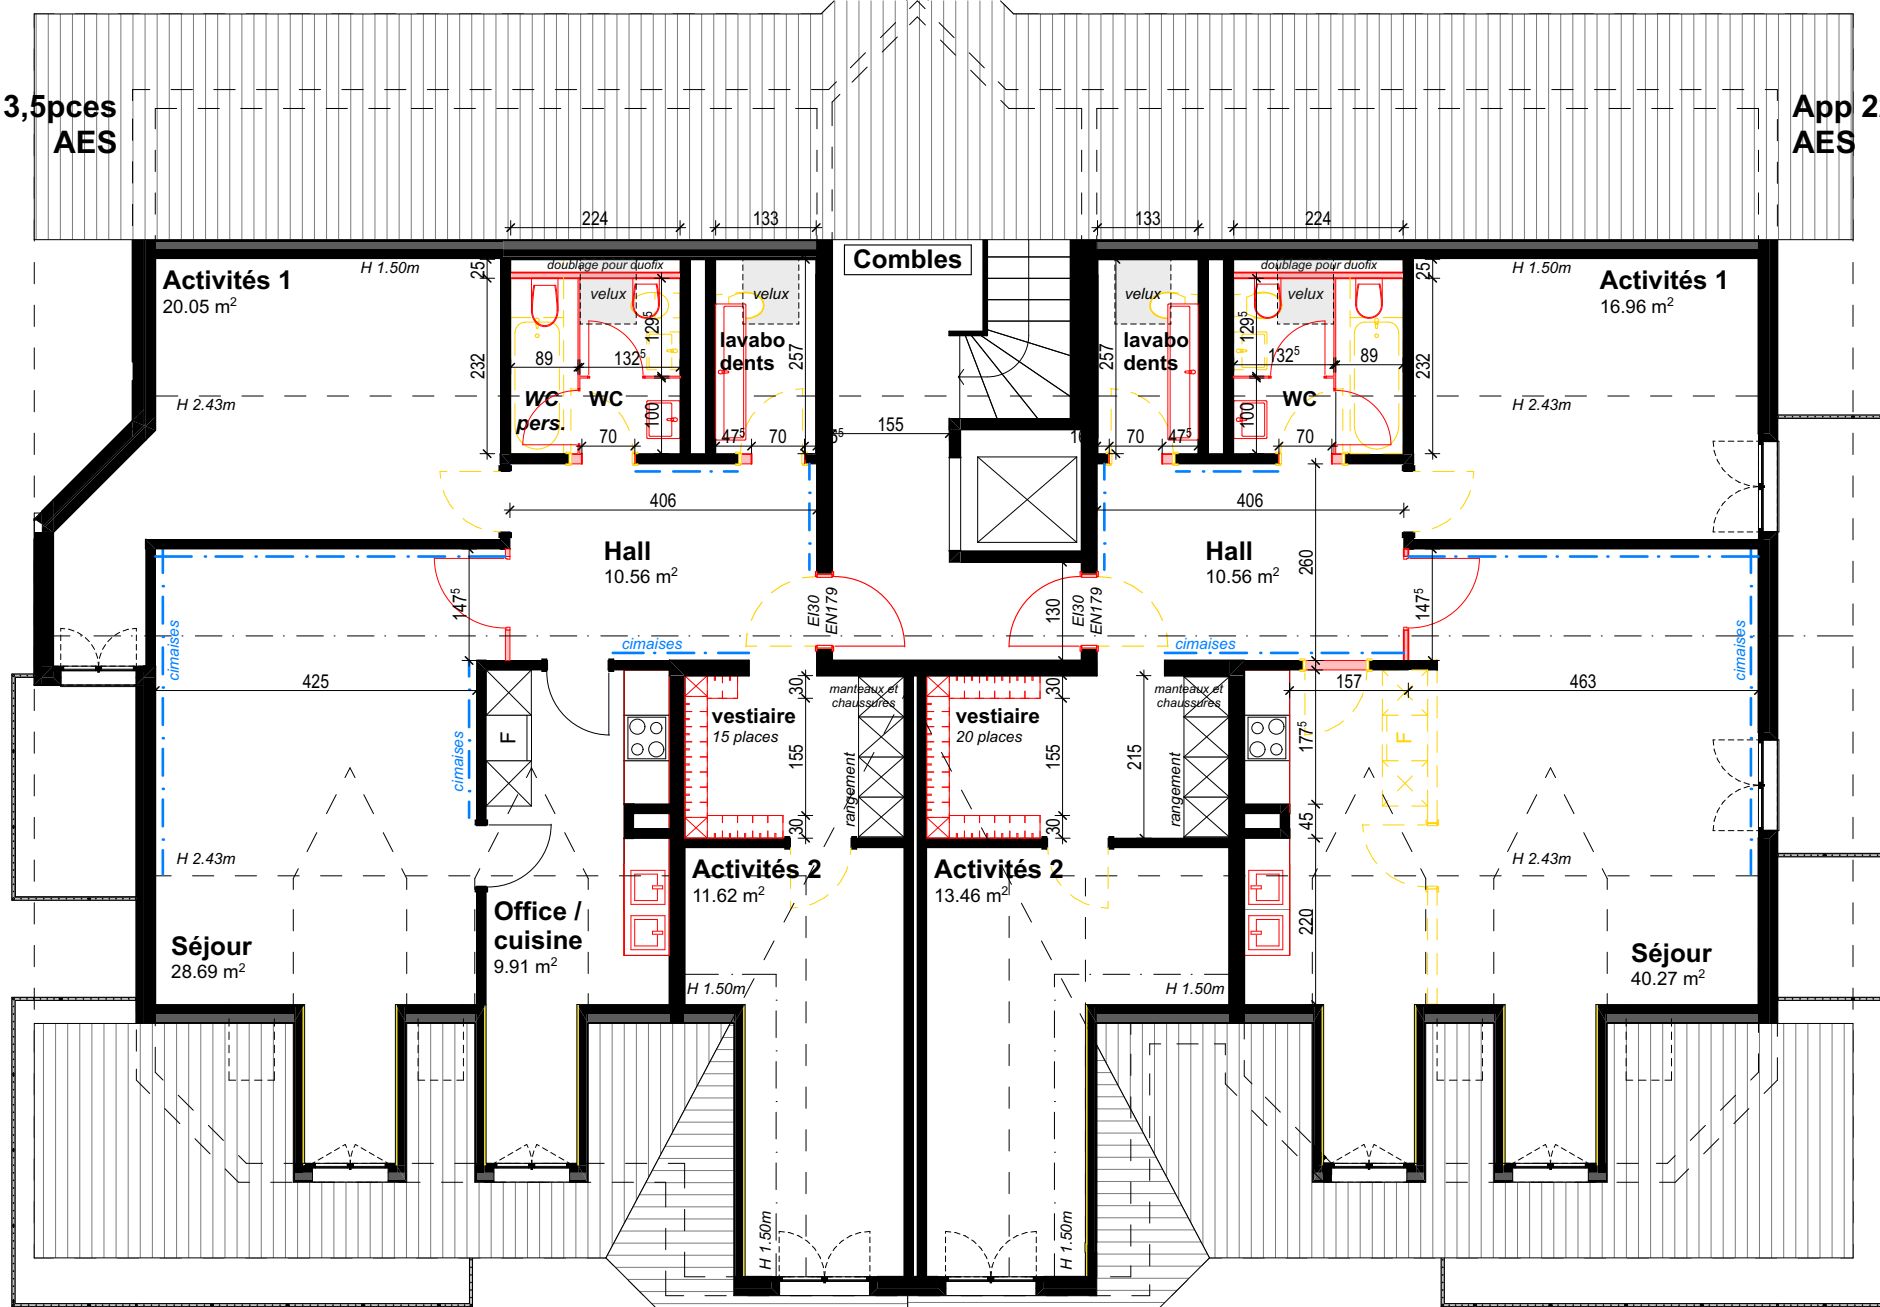

PAGE ARCHITECTES SA

PAGE ARCHITECTES SA – EPFL / SIA  
1700 Fribourg / Route des Arsenaux 21  
T. +41 (0)26 350 30 30  
info@pagearch.ch / www.pagearch.ch

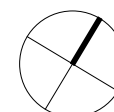

NME

Plans Projet

773 - Maison de l'enfance, Neyruz  
Impasse du Chêne 8 Neyruz 1740

**Combes**

Ech : 1:100

N° : 2000-12-4

Dim : A4

Date : 11.01.2024

Modif : 02.07.2024

Dessin : CM

App 11 - 4,5pces  
AES

Activités 2  
15.93 m<sup>2</sup>

Activités 1  
13.95 m<sup>2</sup>

Activités 1  
13.95 m<sup>2</sup>

Activités 2  
15.93 m<sup>2</sup>

App 13 - 4,5pces  
AES

Activités 3  
15.42 m<sup>2</sup>

WC

lavabo  
dents

lavabo  
dents

WC

Etage

Hall  
10.93 m<sup>2</sup>

Hall  
10.93 m<sup>2</sup>

Activités 3  
12.12 m<sup>2</sup>

Séjour  
25.33 m<sup>2</sup>

vestiaire  
23 places

WC/D  
4.02 m<sup>2</sup>

Bureau  
14.72 m<sup>2</sup>

vestiaire  
23 places

Séjour  
34.78 m<sup>2</sup>

espace  
polyvalent


Grand  
office /  
cuisine  
7.37 m<sup>2</sup>

Admin  
21.99 m<sup>2</sup>

App 12 - 2,5 pces  
administration

PAGE ARCHITECTES SA

PAGE ARCHITECTES SA – EPFL / SIA  
1700 Fribourg / Route des Arsenaux 21  
T. +41 (0)26 350 30 30  
info@pagearch.ch / www.pagearch.ch

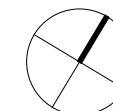

NME

Plans Projet


773 - Maison de l'enfance, Neyruz  
Impasse du Chêne 8 Neyruz 1740  
**1er étage**

Ech : 1:100  
N° : 2000-11-4  
Dim : A4

Date : 11.01.2024  
Modif : 02.07.2024  
Dessin : CM


App 01 - 4,5pces  
crèche

App 03 - 4,5pces  
crèche

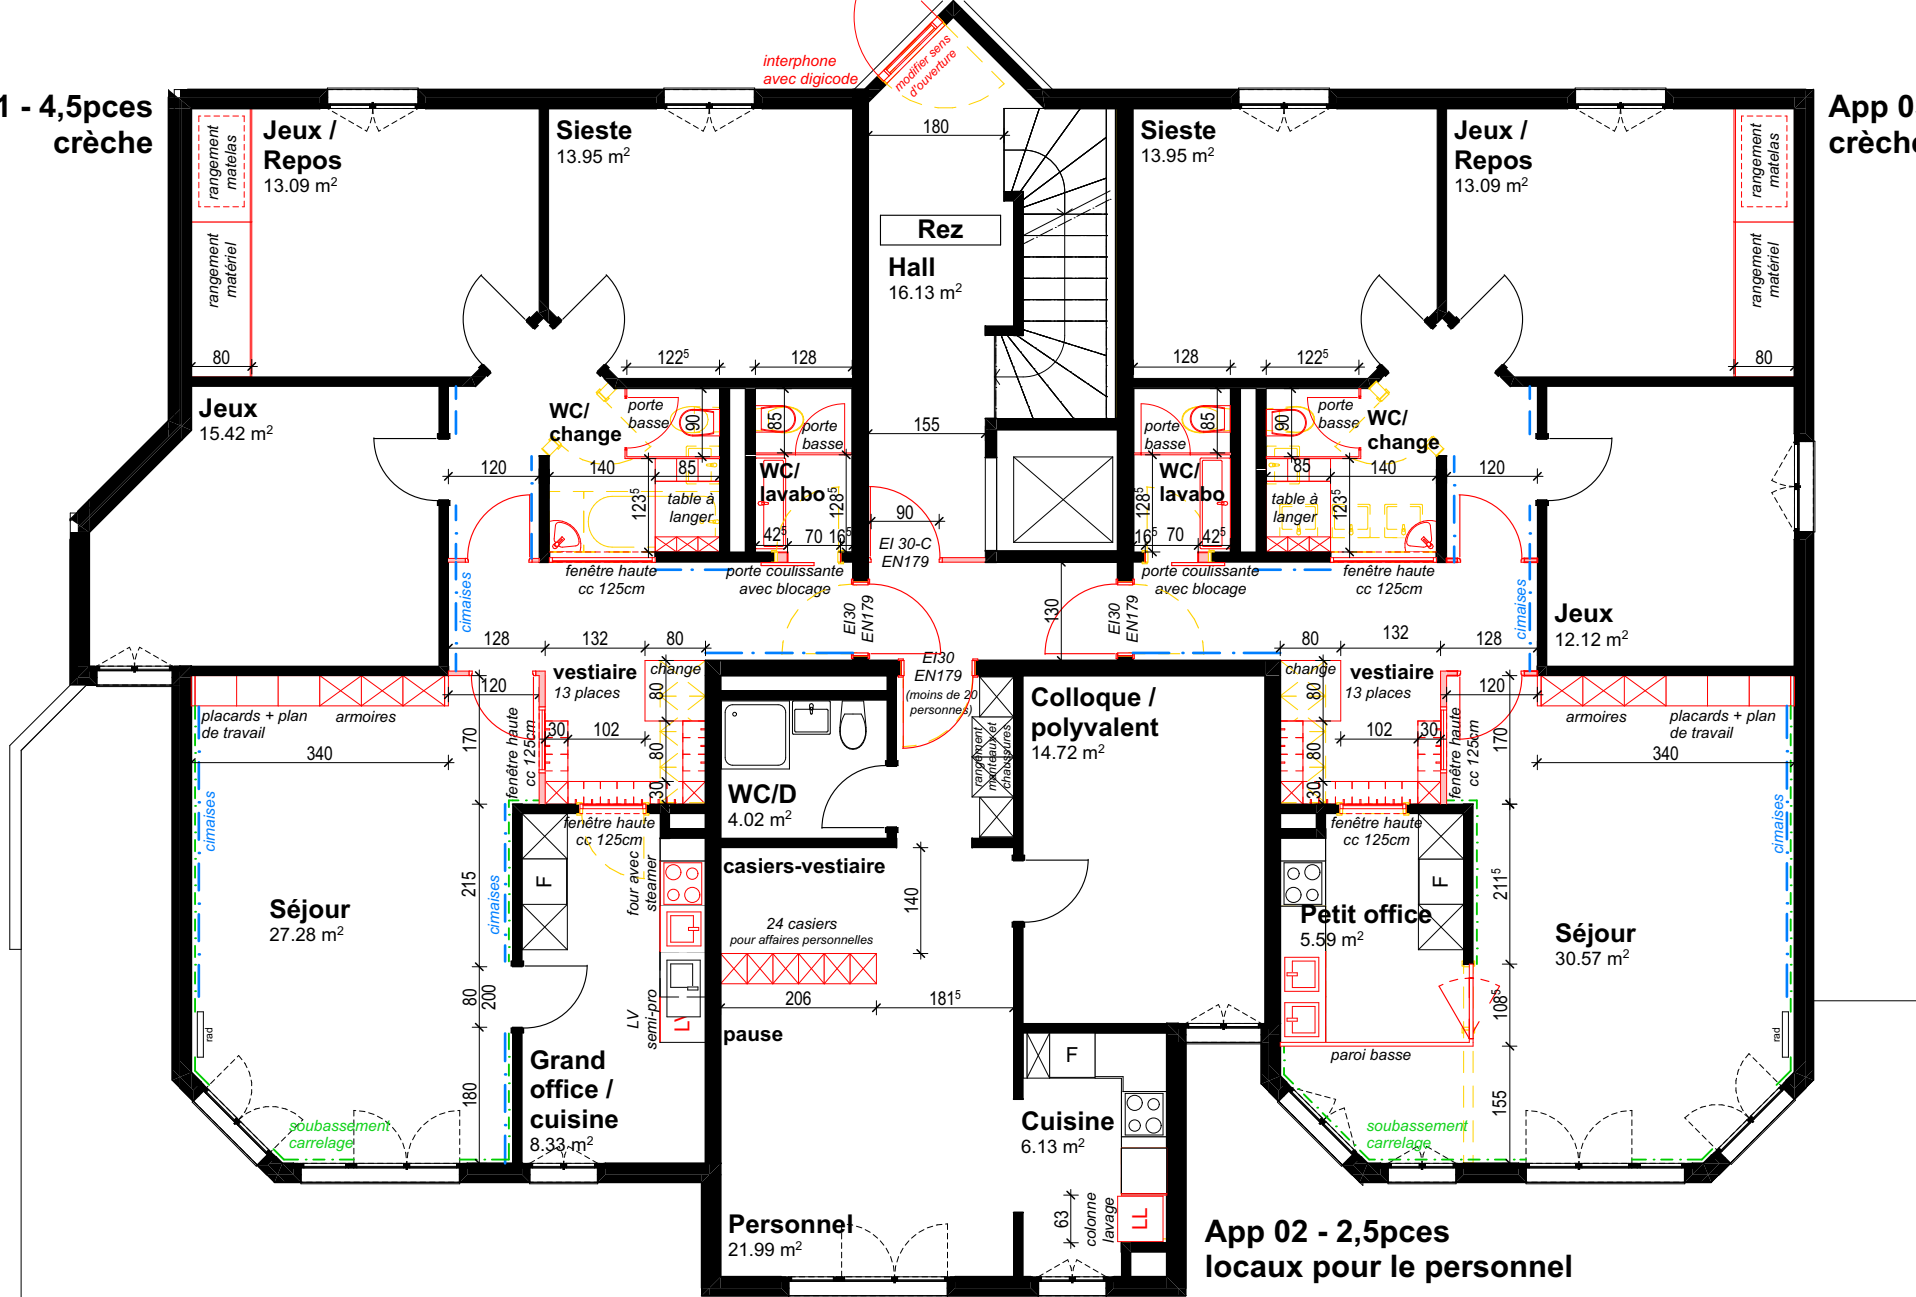

PAGE ARCHITECTES SA

PAGE ARCHITECTES SA – EPFL / SIA  
1700 Fribourg / Route des Arsenaux 21  
T. +41 (0)26 350 30 30  
info@pagearch.ch / www.pagearch.ch

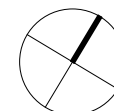

NME


Plans Projet

773 - Maison de l'enfance, Neyruz  
Impasse du Chêne 8 Neyruz 1740

**Rez-de-chaussée**


Ech : 1:100  
N° : 2000-10-4  
Dim : A4

Date : 11.01.2024  
Modif : 02.07.2024  
Dessin : CM

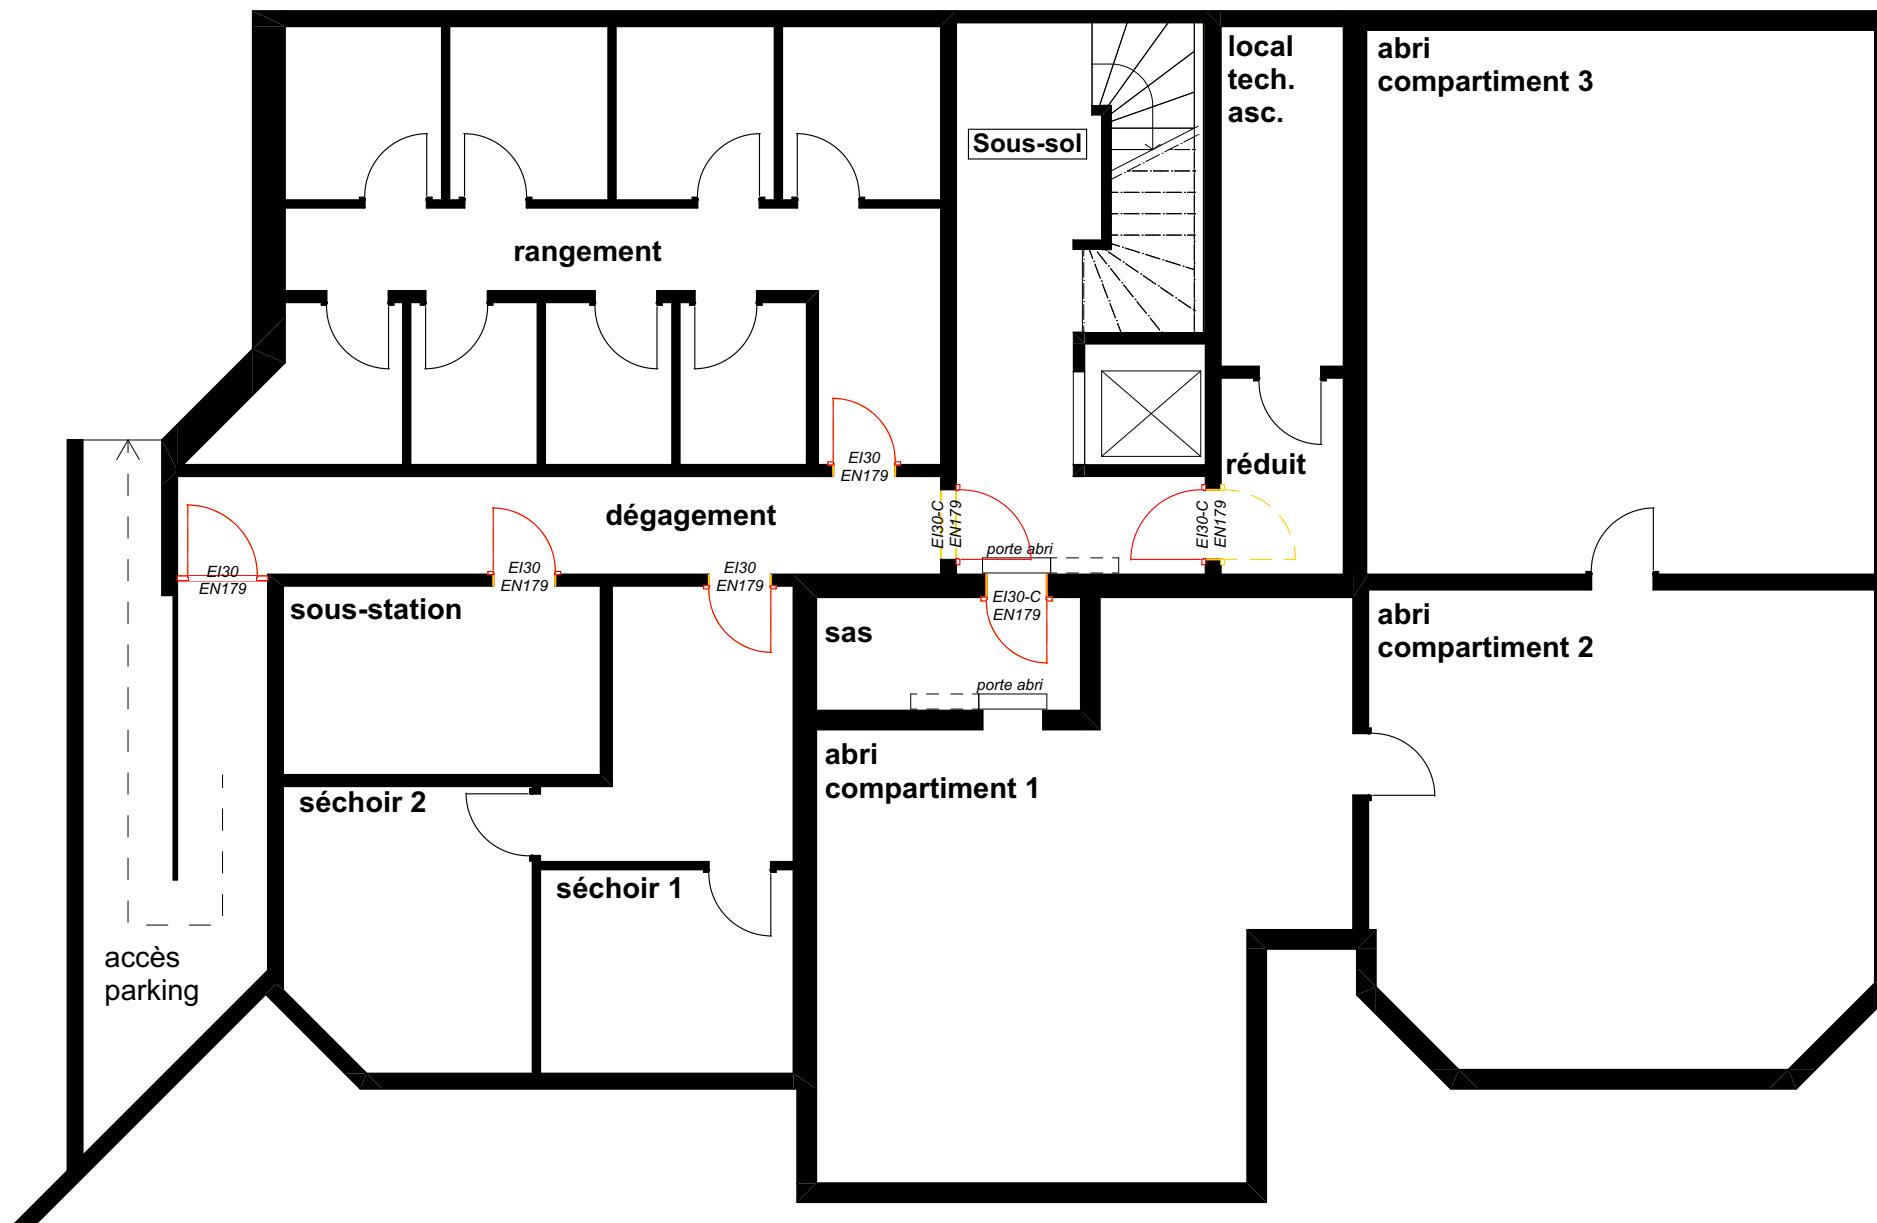

PAGE ARCHITECTES SA

PAGE ARCHITECTES SA – EPFL / SIA  
1700 Fribourg / Route des Arsenaux 21  
T. +41 (0)26 350 30 30  
info@pagearch.ch / www.pagearch.ch

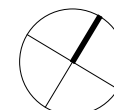

NME

Plans Projet

773 - Maison de l'enfance, Neyruz  
Impasse du Chêne 8 Neyruz 1740

**Sous-sol**

Ech : 1:100

N° : 2000-09-4

Dim : A4

Date : 11.01.2024

Modif : 02.07.2024

Dessin : CM