


PLAN DE SITUATION POUR ENQUETE

COMMUNE DE	NEYRUZ		ARTICLE	SURFACE
Propriétaire :	BOSENS Claude-Alain et Muriel		702	546 m²
ECHELLE	1:500	COORDONNEES	E= 2'571'190 N= 1'179'740	PLAN 3
MENTION :			<input type="checkbox"/> AF	<input checked="" type="checkbox"/> NM
			<input type="checkbox"/> RPTB	

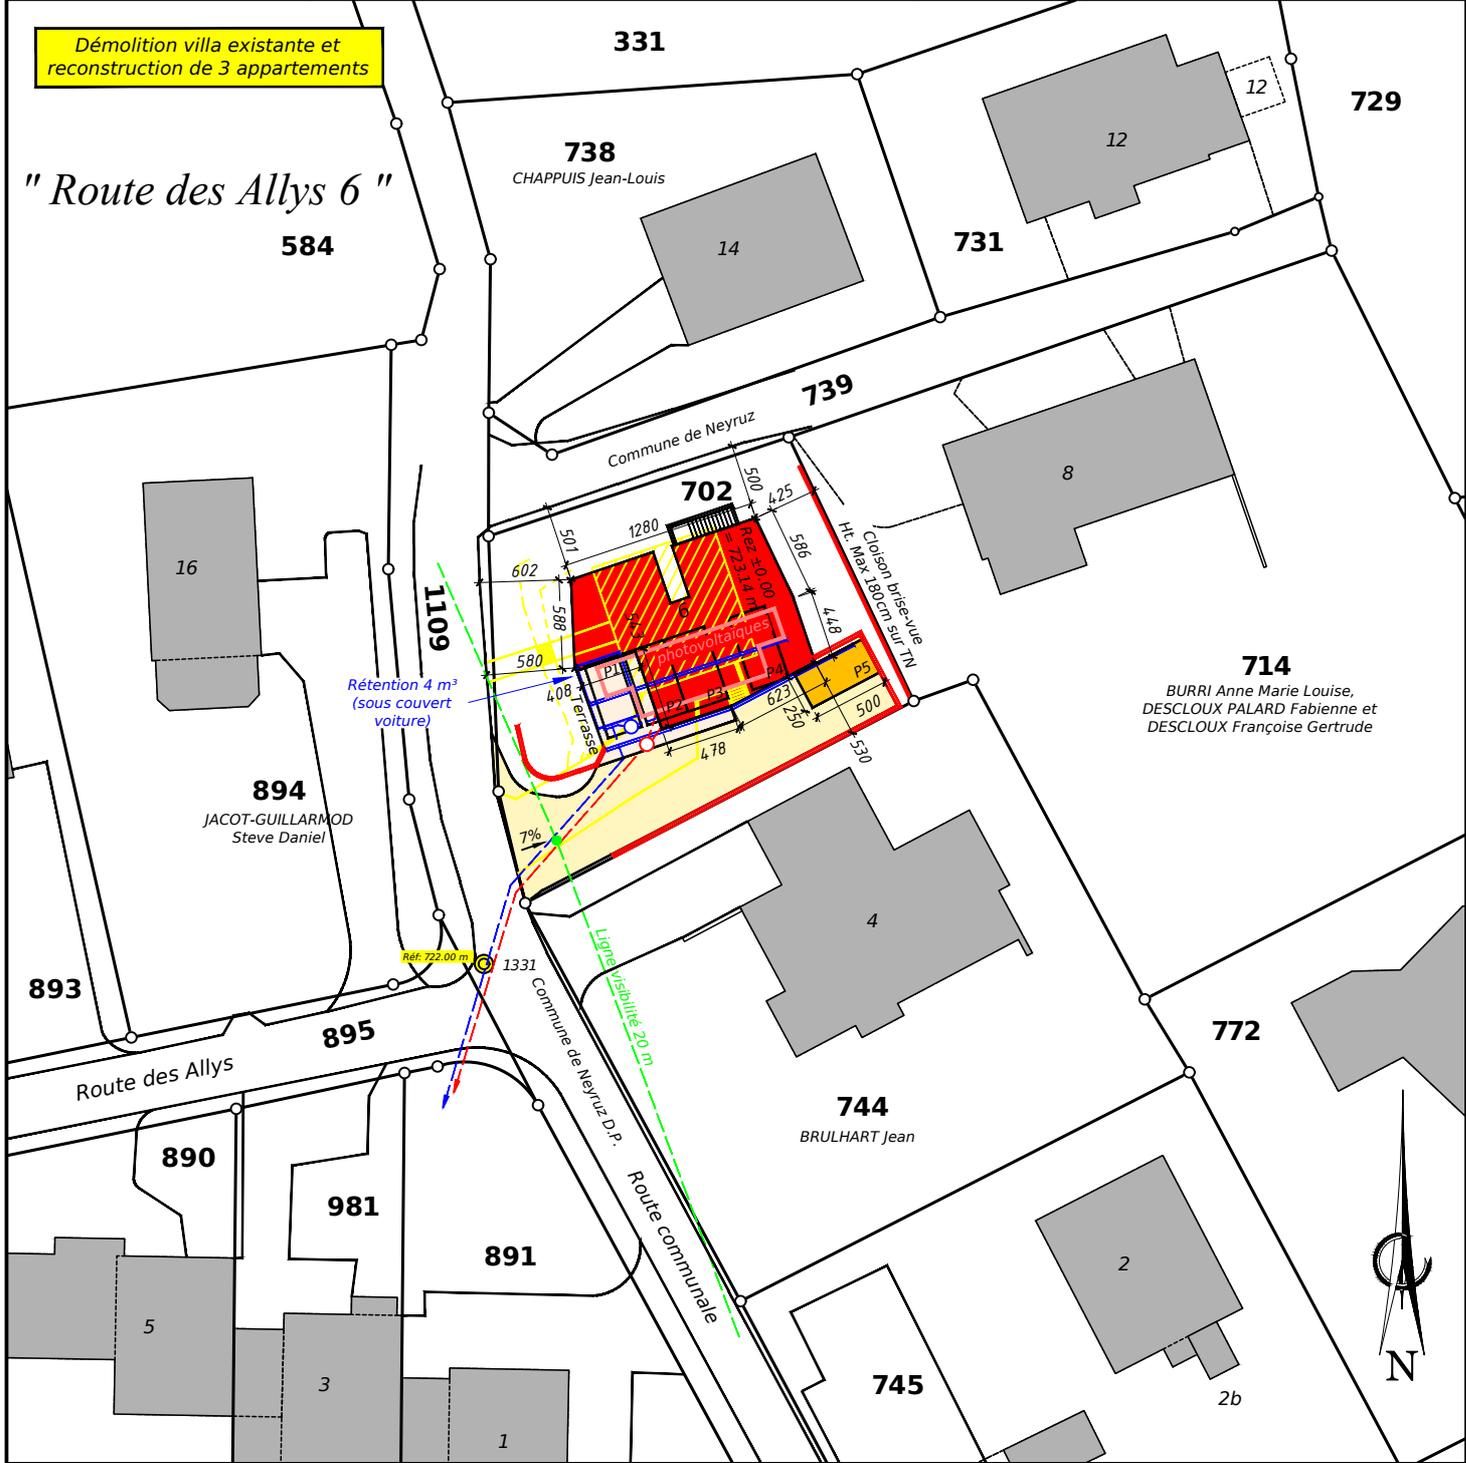

Etabli à Romont, le 25 mai 2024
Réf.: R 3510

Tél.: 026/652.15.71
mail@yc-geomatique.ch

Y C-GEOMATIQUE SA

YVAN CHASSOT
Géomètre officiel - Ingénieur rural EPF-SIA
Av. Gérard-Clerc 4 - CP 231
1680 Romont