


5. Programme des locaux intégrant les besoins futurs

		Nbre actuel	Surface actuelle (m2)	Situation actuelle	Nbre projet	(m2)	Surface projet (m2)	Différence (nbre)	Différence (m2)	Remarques
1	Ecole									
1,01	Salles de classe enfantines	4	330,4	EE/EP2	5		426,4	1	96,0	yc 1 wc et 1 cuisinette par classe / salles exist. gardent les même m2
1,02	Salle de classe primaire (sans compter les pavillons provisoires)	9	632,5	EP1/EP2	13		956,5	4	324,0	norme salle primaire 4 x 81m2 = 324m2 / salles ext. gardent les même m2
1,03	Bureau de direction / secrétariat	1	31,8	EE	1		31,8	0	0,0	
1,04	Salle des maîtres	1	31,4	EP1	1		90,0	1	58,6	
1,05	Logopédie	1	21,0	CC	2		42,0	1	21,0	en lien avec locaux 1.06
1,06	Psychologie	1	17,0	CC	2		38,0	1	21,0	en lien avec locaux 1.05
1,07	Enseignants spécialisés	2	28,1	CC	3		49,1	1	21,0	norme salle spécialisé = 21m2
1,08	Enseignants de langues	0	0,0		2	21,00	42,0	2	42,0	
1,09	Local archive	2	71,2	EP1/CC	2		71,2	0	0,0	dans les combles EP1
1,10	Economat / local de rangement	4	80,0	EE/EP1/CC	5		100,0	0	20,0	
1,11	Activités créatrices + couture	3	183,0	EP1	5		405,0	2	222,0	ACT/ACM 60m2 + rangement 21m2
	Total Ecole		1426,4				2251,9		825,6	
2	Bibliothèque modulable									
2,01	Bibliothèque	1	52,0	EP1	1		100,0	1	48,0	
2,02	Local de rangement lié à la bibliothèque	0			1		20,0	1	20,0	en lien direct avec la bibliothèque
2,03	Salle de réunion liée à la bibliothèque	0			1		60,0	1	60,0	en lien direct avec la bibliothèque, avec accès indépendant
	Total Bibliothèque		52,0				180,0		128,0	possibilité de transformation en 2 salles de classe (EE et EP)
3	Aménagements extérieurs scolaires									
3,01	Aménagement extérieur cour de récréation	1	450,0				450,0	1		selon projet pour environ 450 élèves
3,02	Préau couvert									selon projet pour environ 450 élèves
3,03	Dépose enfants							1		
	Total Aménagements extérieurs		450,0				450,0			
4	Salle de rythmique									
4,01	Salle				1		216,0	1	216,0	idéalement 18m x 12m, H = 3,00m
4,02	Local de rangement				1		40,0	1	40,0	en lien direct avec la salle, équipé d'une porte basculante
4,03	Cuisinette				1		20,0	1	20,0	en lien direct avec la salle, accès indépendant
4,04	Vestiaires				2	25,0	50,0	2	50,0	avec douches
4,05	Local maîtres				1		5,0	1	5,0	équipement: banc, patère, armoire, petite table, 1 chaise
4,06	Hall				1			1		
4,07	WC filles				2			2		nombre, selon normes
4,08	WC garçons (groupe de 1WC et 1 urinoir)				1			1		nombre, selon normes
4,09	WC maîtres/handicapés				1			1		nombre, selon normes
4,10	Local nettoyage				1			1		nombre, selon normes
	Total Sport		0,0				331,0		331,0	

programme, état du 17.05.2023_FP

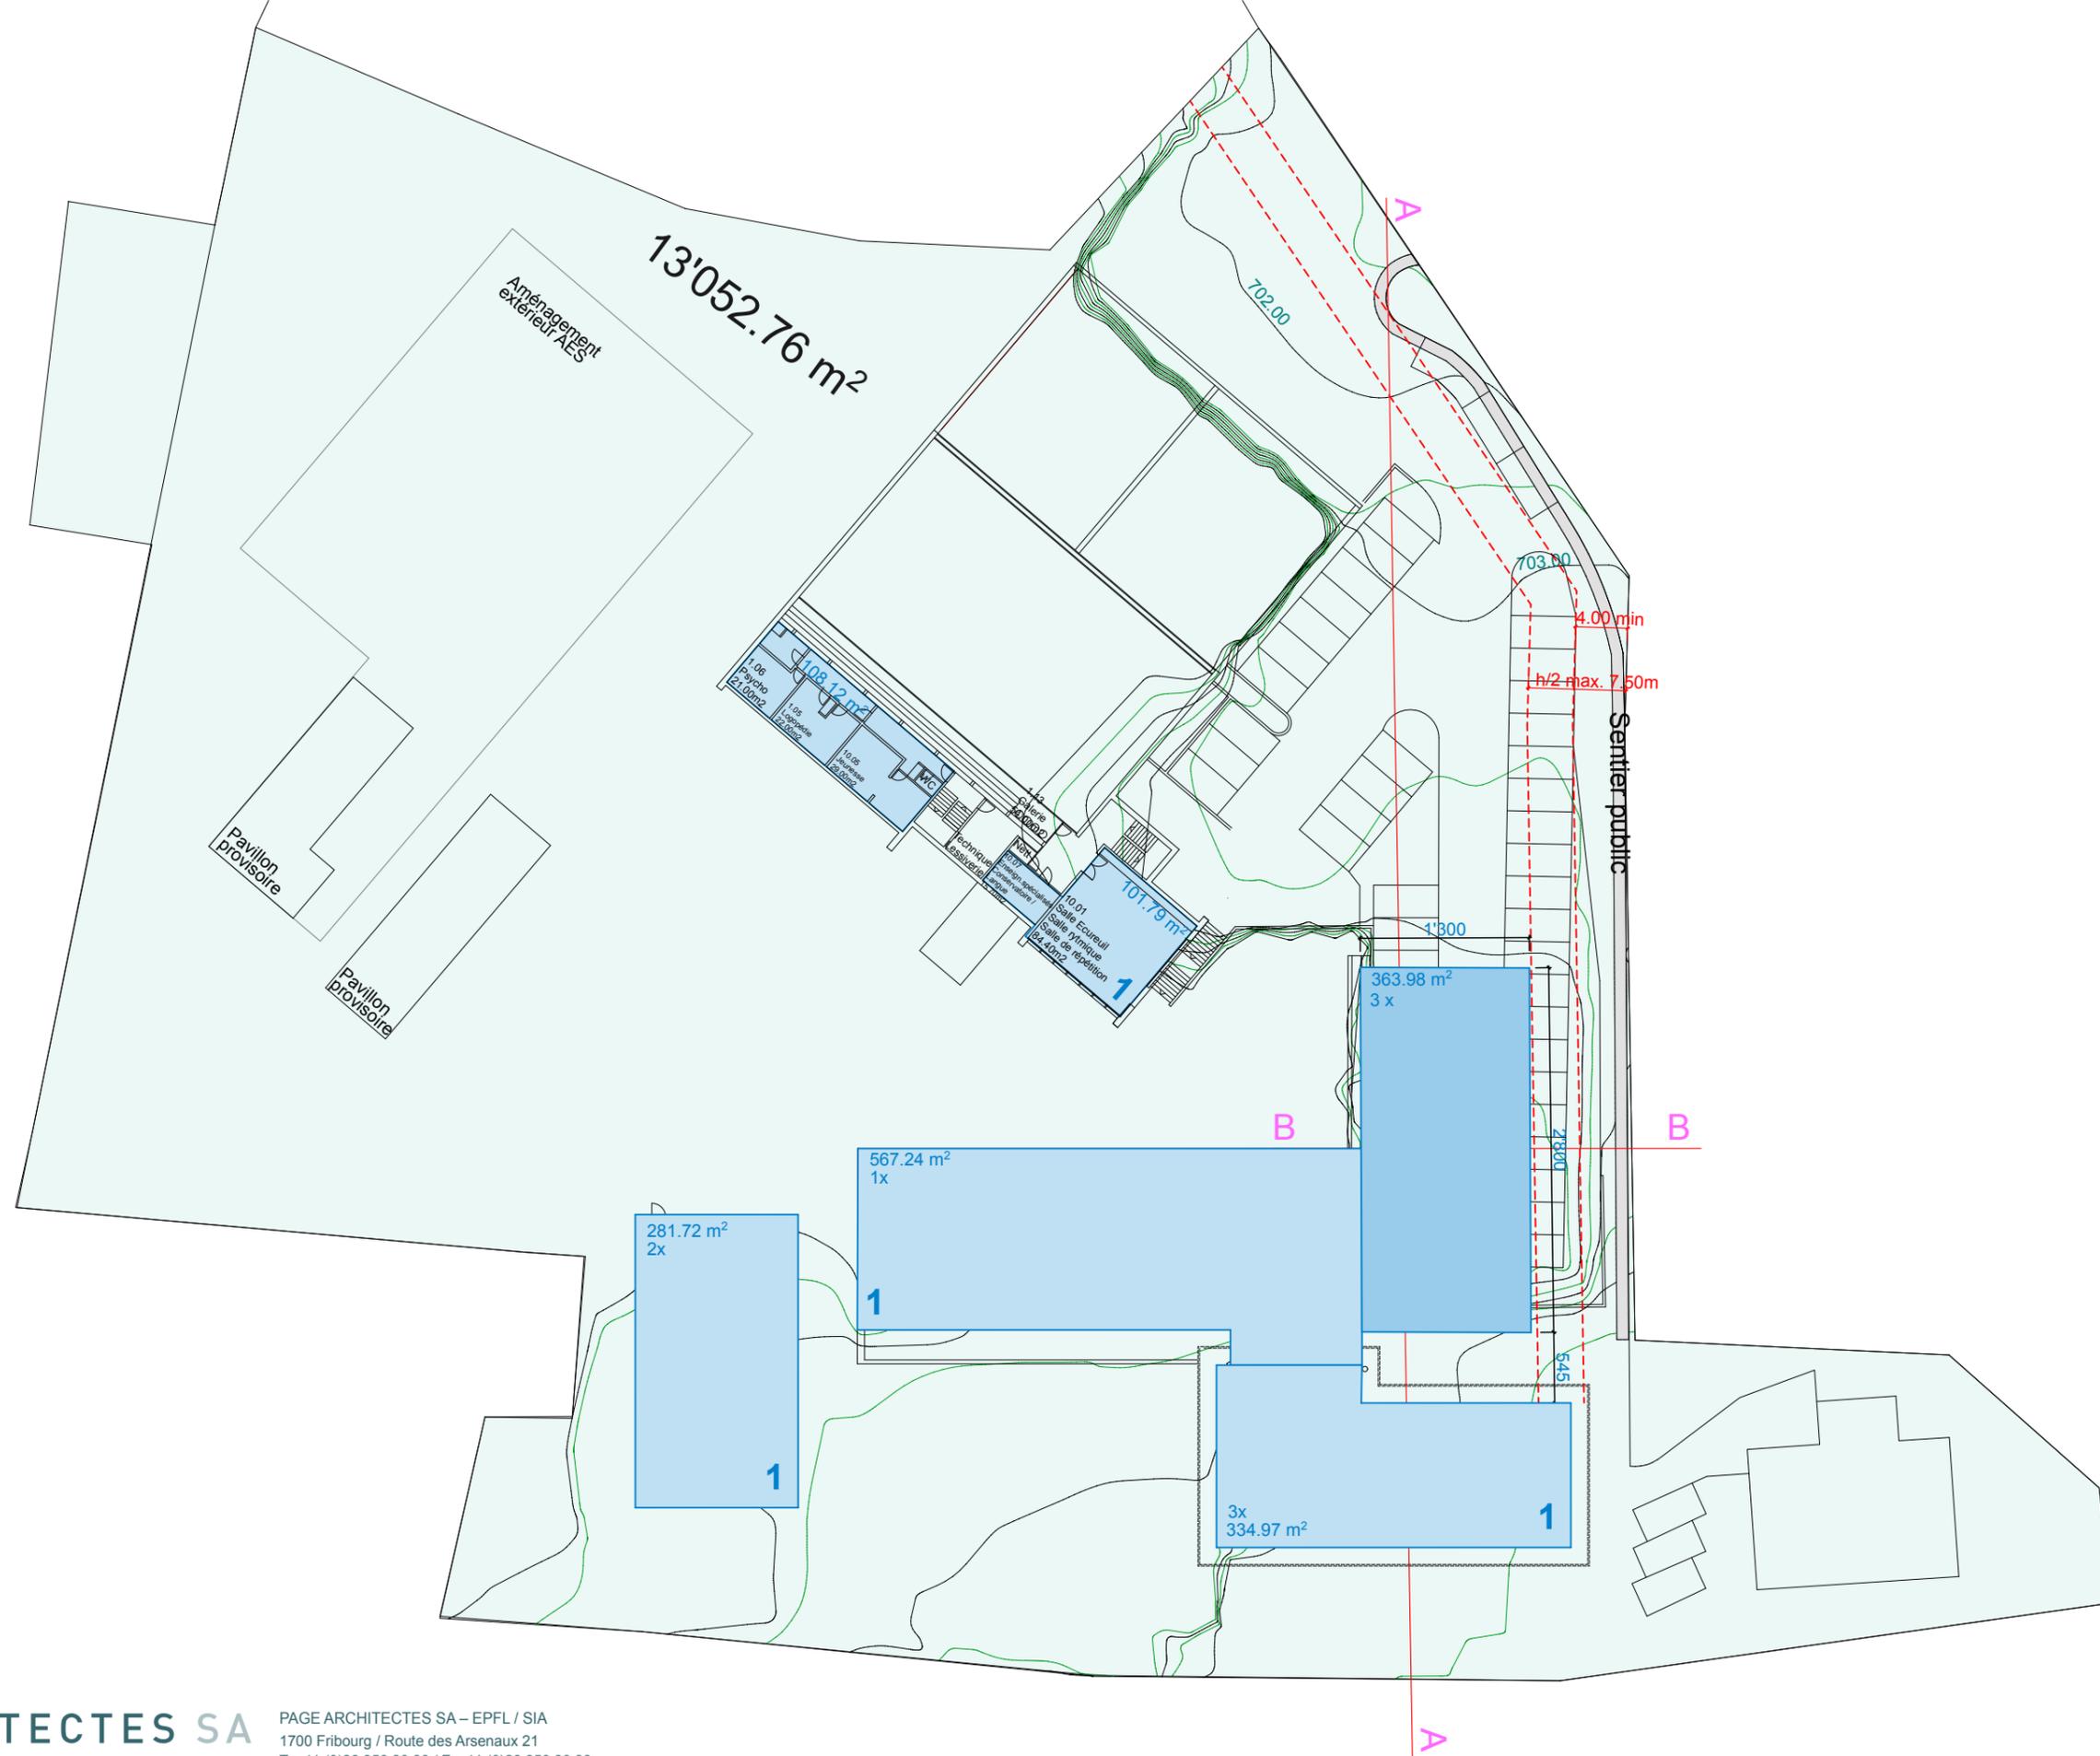

PAGE ARCHITECTES SA

PAGE ARCHITECTES SA – EPFL / SIA
 1700 Fribourg / Route des Arsenaux 21
 T. +41 (0)26 350 30 30 / F. +41 (0)26 350 30 39
 info@pagearch.ch / www.pagearch.ch

BEN

719 - Etude Faisabilité Neyruz

Ech : 1:500

Date : 14.02.23


PLANS ETUDE DE FAISABILITE ETUDE DE FAISABILITE_S. RYTHMIQUE

N° :


Modif :

Dim :

Dessin : CP

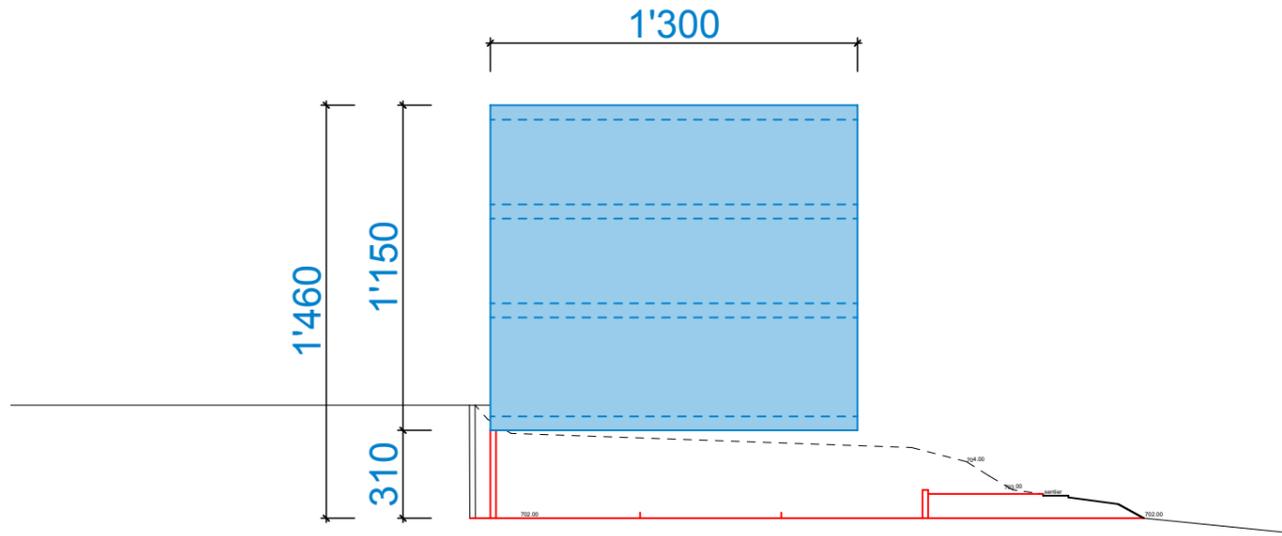

COUPE B-B

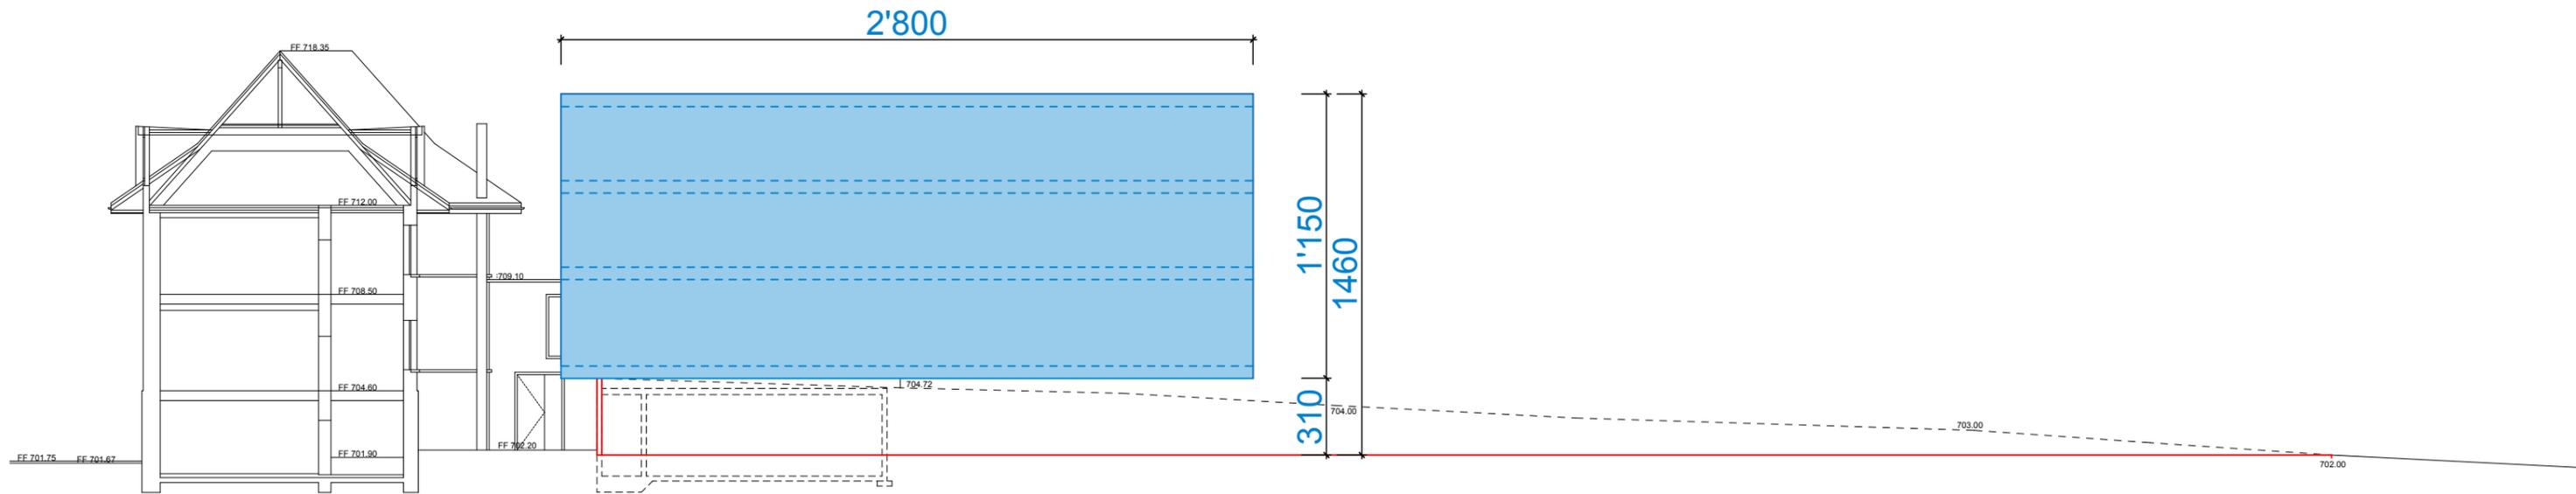

COUPE A-A

PAGE ARCHITECTES SA

PAGE ARCHITECTES SA – EPFL / SIA
 1700 Fribourg / Route des Arsenaux 21
 T. +41 (0)26 350 30 30 / F. +41 (0)26 350 30 39
 info@pagearch.ch / www.pagearch.ch

BEN
 COUPES ETUDE DE FAISABILITE

719 - Etude Faisabilité Nevruz
COUPE ETUDE DE FAISABILITE_S.RYTMIQUE

Ech	: 1:250	Date	: 14.02.23
N°	: 00	Modif	:
Dim	:	Dessin	: CP